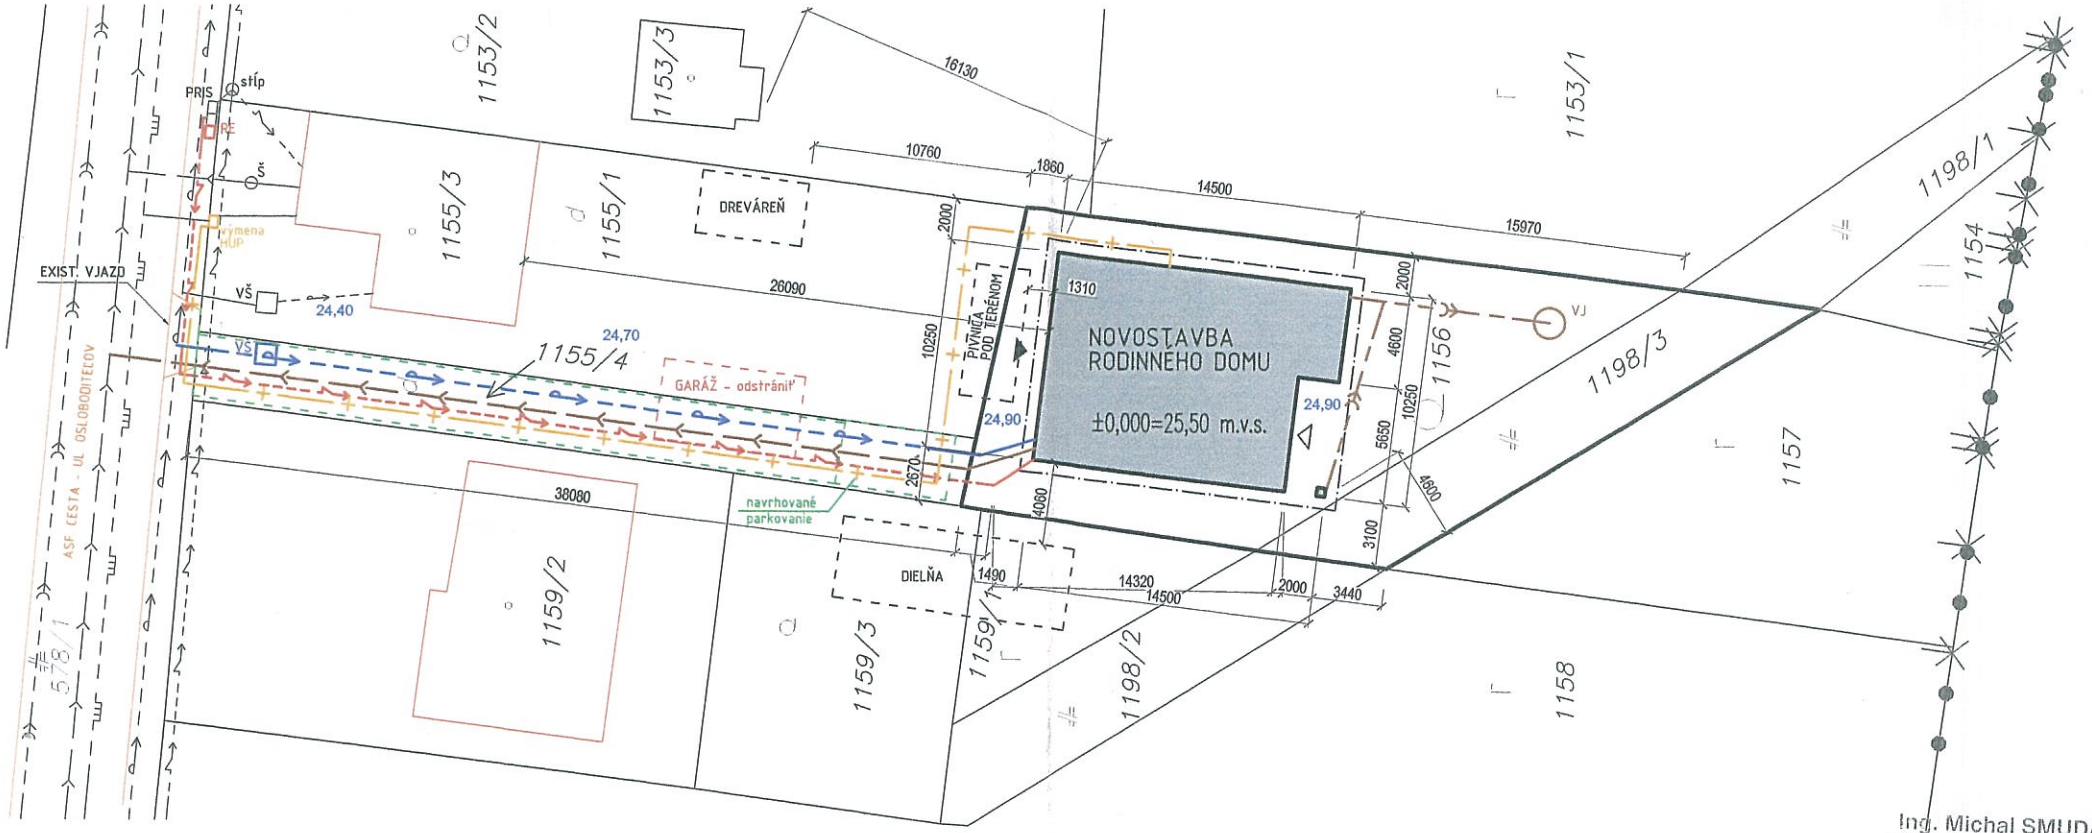

Ing. Michal SMUDA
projektovanie pozemných stavieb
Hlavná 203, 43, 013 19 Zbyňov
IČO: 44 547 919
Tel. 0908 957 748

LEGENDA

- 2288 — PODKLAD MAPY KN – hranice parciel
- 2288 — PODKLAD MAPY KN – zapárove lúnie
- HRANICA PARCELY VO VLASTNÍCTVE INVESTORA
- EXISTUJÚCE OBJEKTY – NEZAPÍSANE V KATASTRI
- EXISTUJÚCA GARÁŽ – NEZAPÍSANE V KATASTRI – ODSTRÁNI SA PRED REALIZÁCIOU
- EXISTUJÚCA ASF. CESTA OBCE + PRÍJAZ KU EXIST. GARÁŽI (ZATRÁVŇOVACIE TVÁRNICE)
- VYLOŽENIE STRECHY NAVRHOVANÉHO DOMU
- NAVRHOVANÝ OBJEKT RODINNÉHO DOMU
- NAVRHOVANÉ PARKOVANIE + PRÍSTUPOVA CESTA – VID. SAMOSTATNA DOKUMENTÁCIA PRÍSTUPOVEJ CESTY – riešene v predošlom stupni (územne rozhodnutie)
- 24,00 — VÝŠKOVÉ BODY TERÉNU V M.V.S.

EXISTUJÚCE INŽINIERSKE SIETE

- ELEKTRICKÁ SIEŤ NN NA STLPOCH
- DISTRIBUČNÝ PLYNOVOD
- VODOVOD
- SPLAŠKOVÁ KANALIZÁCIA
- DAŽĎOVÁ KANALIZÁCIA CESTY

NAVRHOVANÉ INŽINIERSKE SIETE

- PRÍPOJKA SIETE NN V ZEMI
- DOMOVÝ PLYNOVOD
- PRÍPOJKA PLYNOVODU + výmena HUP s dvomi meraniami
- PRÍPOJKA VODOVODU
- PRÍPOJKA SPLAŠKOVEJ KANALIZÁCIE
- PRÍPOJKA DAŽĎOVEJ KANALIZÁCIE DO VSAKOVACEJ JAMY

POZNÁMKA

PRED ZAČATÍM VÝKOPOVÝCH PRÁC VYTÝČIŤ VŠETKY INŽINIERSKE SIETE ICH SPRÁVACAMI

S

±0,000=25,50 m.v.s.

PROJEKT PRE VYDANIE STAVEBNÉHO POVOLENIA

výkres bol spracovaný v grafickom programe AUTODESK AUTOCAD LT 2016, customer number 5124914128

ZODP. PROJEKTANT	AUTOR PROJEKTU	KRESLIL	KONTROLOVAL		
Ing. Michal Smuda	Smatanský Radoslav	Ing. Michal Smuda			
OKRES: Žilina	MIESTO: Rajecké Teplice Ul. Osloboditeľov, parc. č. 1156 a 1198/3			FORMÁT	2 x A4
INVESTOR: Smatanský Radoslav, Osloboditeľov 212/33, Rajecké Teplice				DÁTUM	11/2016
STAVBA: NOVOSTAVBA RODINNÉHO DOMU				STUPEŇ PD	PSP
				PROFESIA	ARCHITEKTÚRA
KAT. ÚZEMIE: Rajecké Teplice	PARC. ČISLO: 1156 a 1198/3			ČÍSLO KÓPIE	
OBSAH VÝKRESU: SITUÁCIA UMIESTNENIA STAVBY				MIERKA: 1 : 250	ČÍSLO VÝKRESU: 1